


# План расстановки мебели, экспликация

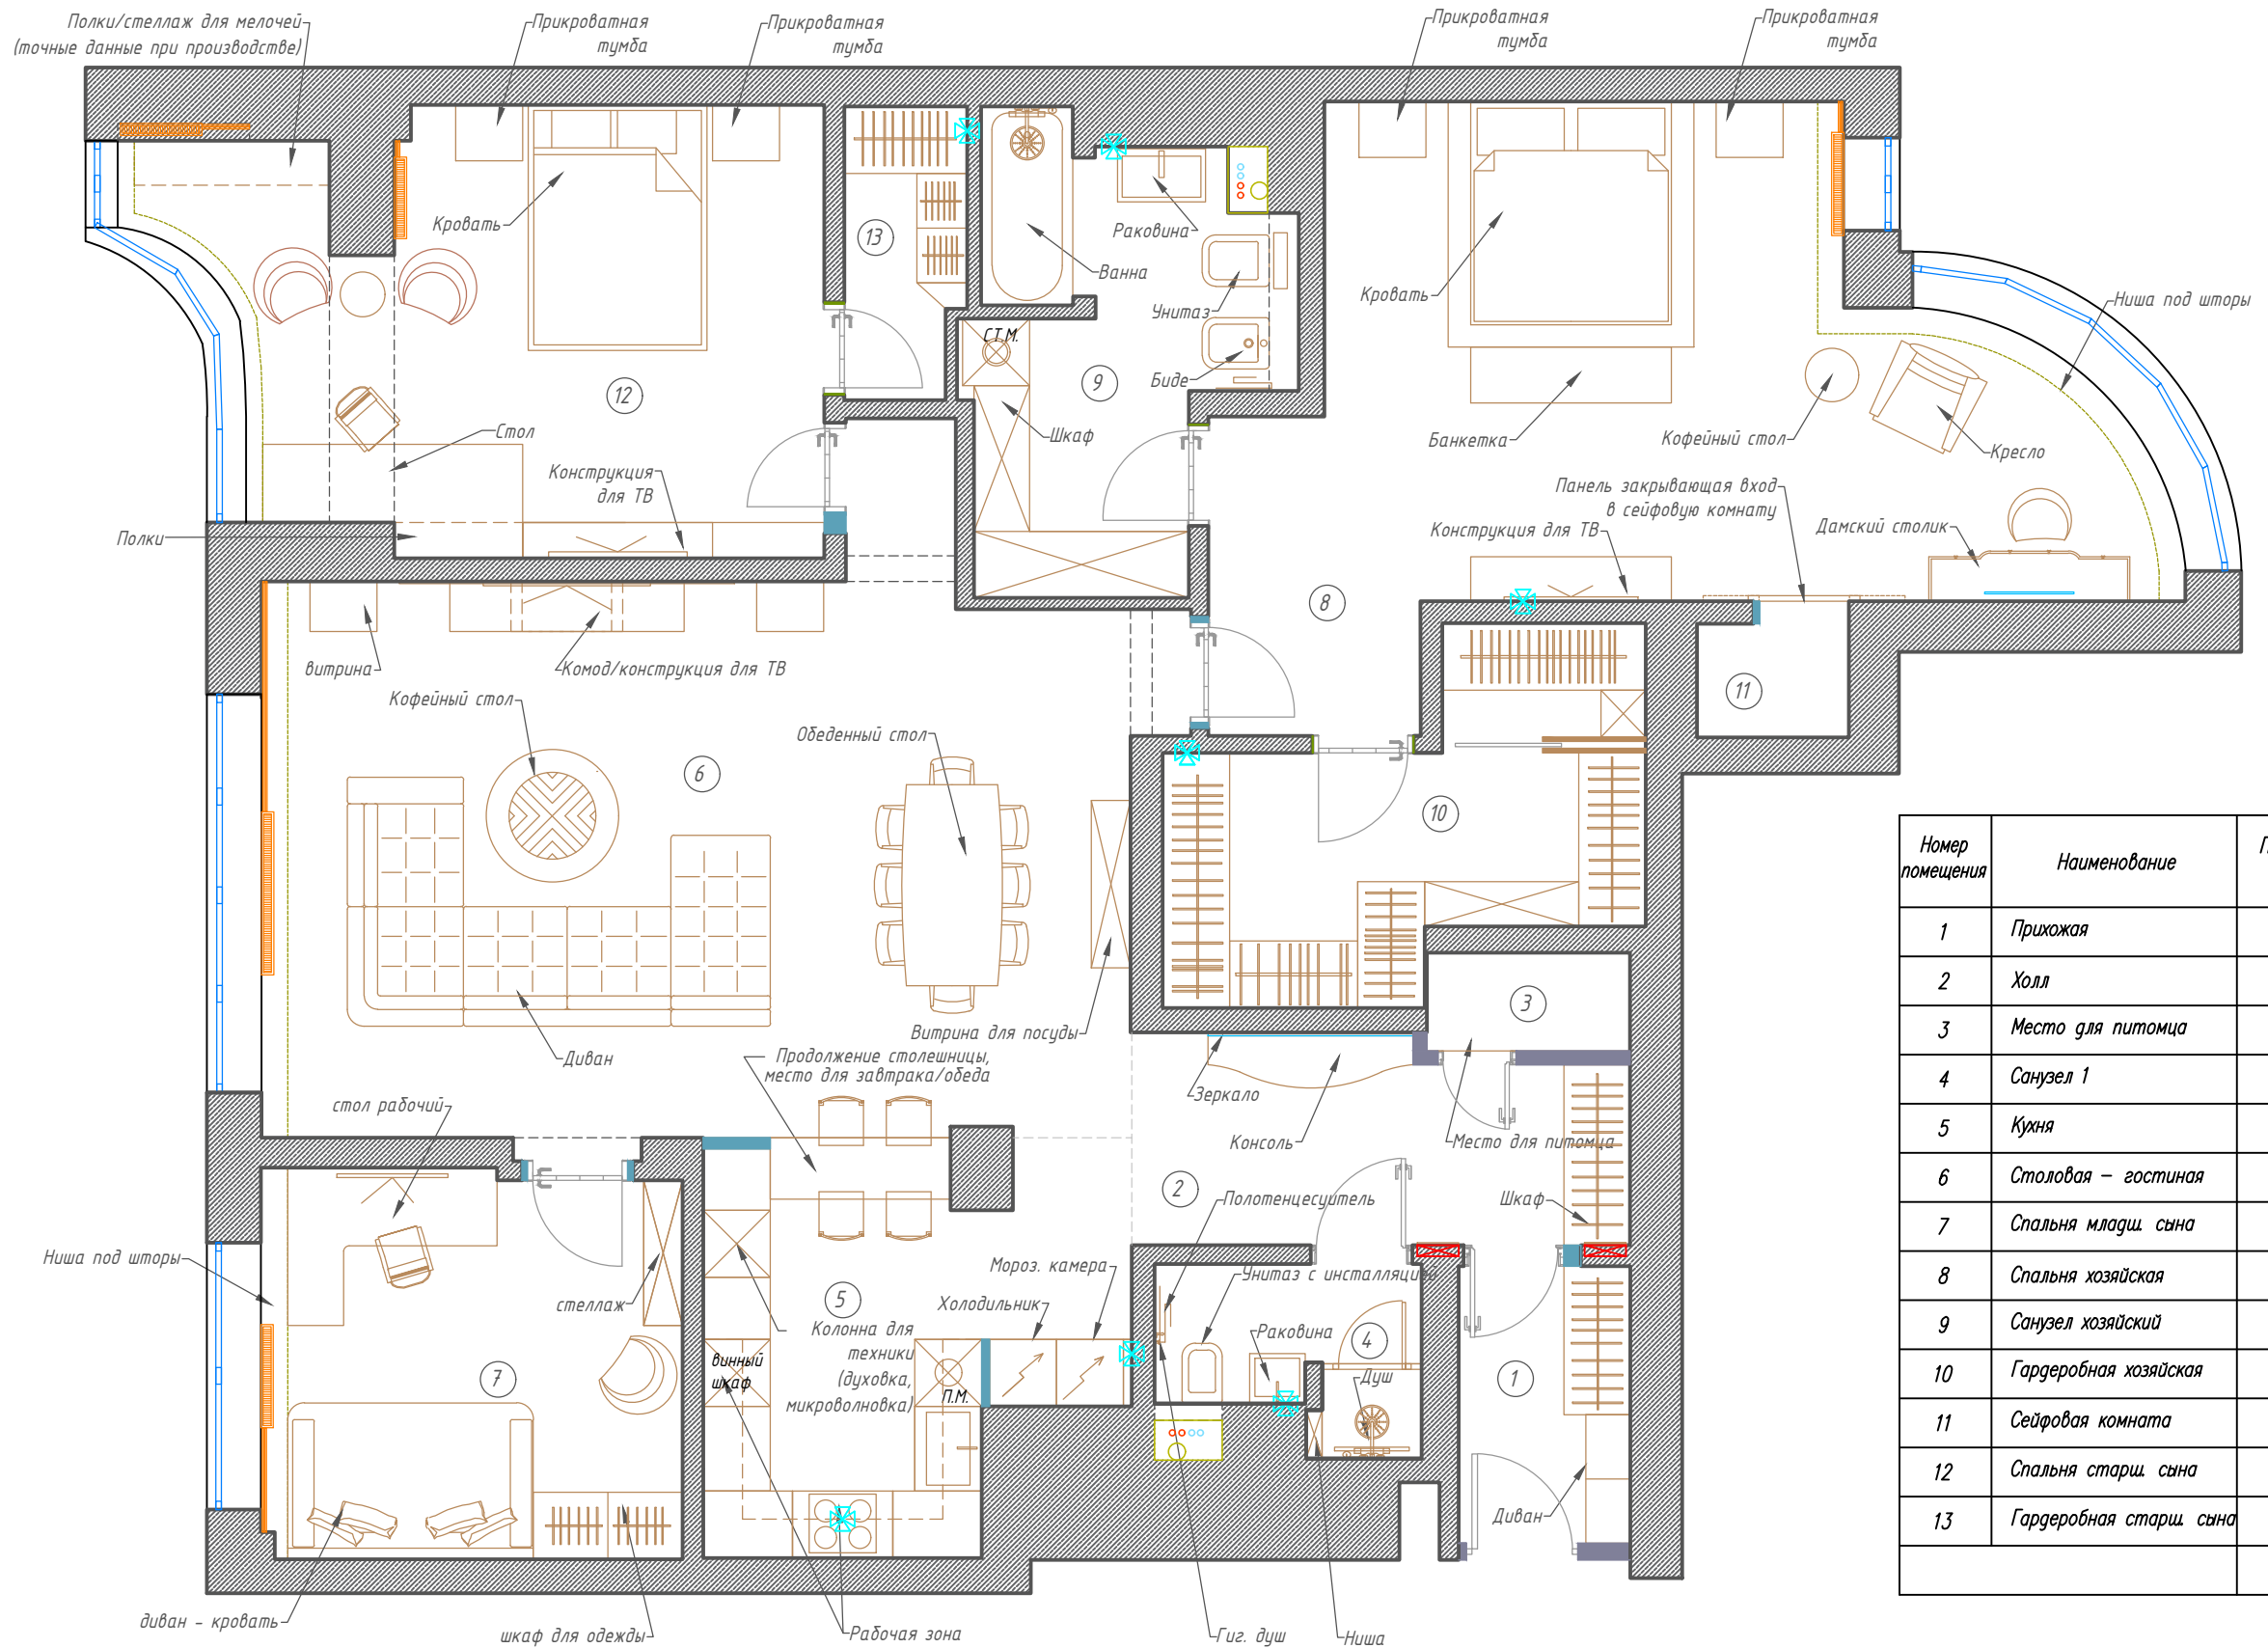

Номер помещения	Наименование	Площадь, м2
1	Прихожая	3.8
2	Холл	7.9
3	Место для питомца	1.6
4	Санузел 1	3.5
5	Кухня	12.2
6	Столовая – гостиная	40.7
7	Спальня младш сына	13.0
8	Спальня хозяйская	31.5
9	Санузел хозяйский	9.3
10	Гардеробная хозяйская	10.5
11	Сейфовая комната	1.4
12	Спальня старш сына	20.8
13	Гардеробная старш сына	2.7
		158.9

Изм.	Кол.уч.	Лист	Идок.	Подп.	Дата	План расстановки мебели, экспликация				
Рук.проекта		Карелина Ж.В.				ул. Архитектора Власова, 22	Стадия	Лист	Листов	Масштаб
Дизайнер							РД	9	42	1:65
Согласовано						premier-decor.pro info@premier-decor.pro +7 800 707 09 61	D:\109.02.22 Жанна\Арх. Власова\чертежи\logo new big_.png			
Исполнитель										
Заказчик										